


RÉVISION	
Projet arrêté le :	18/07/2017
Approuvé le :	

PLAN DE ZONAGE N°1
 Échelle 1/5000

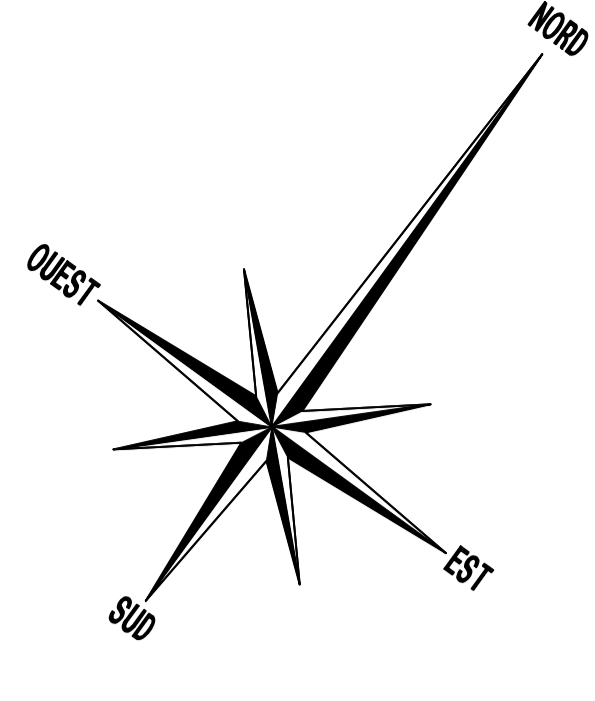

LÉGENDE

- Limite de commune
- Limite de zone
- Limite de secteur
- Servitude d'alignement (EL7)
- Élément paysager à conserver
- Périmètre d'isolement d'installation classée
- Espace boisé classé à conserver
- Zone d'exposition au bruit
- Emplacement réservé
- 4 Numéro d'opération
 (renvoi à la liste des emplacements réservés)

