

Commune de Vadenay

Carte Communale



Annexes sanitaires

Etude réalisée par :



agence Est (siège social)
Espace Sainte-Croix
6 place Sainte-Croix
51000 Châlons-en-Champagne
Tél. 03 26 64 05 01


agence Nord
ZAC du Chevalement
5 rue des Molettes
59286 Roost-Warendin
Tél. 03 27 97 36 39

agence Ouest
Parc d'Activités Le Long Buisson
380 rue Clément Ader - Bât. 1
27930 Le Vieil-Evreux
Tél. 02 32 32 99 12

agence Val-de-Loire
Pépinière d'Entreprises du Saumurois
Rue de la Chesnaie-Distré
49402 Saumur
Tél. 02 41 51 98 39

LEGENDE

- | | | |
|--------------------------------------|--|------------------------------------|
| — Réseau distribution | ⊠ Vanne de sectionnement | ⊠ Régulateur de pression |
| — Réseau défence incendie | ⊠ Vanne normalement fermée / condamnée | ⊠ Régulateur de pression aval |
| — Réseau d'eau brute | ⊠ Vanne en alerte | ⊠ Disjoncteur |
| — Réseau feeder | ⊠ Vanne de PI / BI | ⊠ Soupape anti-bélier |
| — Réseau en galerie | ⊠ Robinet 1/4 tour | ⊠ Accélérateur |
| ⋯ Réseau hors gestion SAUR | ⊠ Poteau d'incendie | ⊠ Puits |
| ⋯ Réseau hors service | ⊠ Bouche d'incendie | ⊠ Regard |
| ⋯ Réseau de refoulement/distribution | ⊠ Bouche de lavage | ⊠ Forage |
| ⋯ Vidange | ⊠ Purge | ⊠ Caplage |
| — Branchement simple | ⊠ Vidange | ⊠ Station de pompage |
| ⋯ Branchement hors gestion SAUR | ⊠ Ventouse | ⊠ Station de surpression |
| | ⊠ Plaque d'extrémité | ⊠ Production avec traitement |
| | ⊠ Réduction | ⊠ Cheminée d'équilibre |
| | ⊠ Clapet | ⊠ Réserve incendie |
| | ⊠ Réducteur de pression | ⊠ Réservoir au sol |
| | ⊠ Boîte à buses | ⊠ Réservoir semi-enterré / enterré |
| | ⊠ Borne de puisage monotrique | ⊠ Réservoir sur tour |
| | ⊠ Borne fontaine | ⊠ Bâche |
| | ⊠ Compteur de sectorisation / production | |
| | ⊠ Compteur import / export | |
| | ⊠ Compteur simple | |
| | ⊠ Débitmètre | |
| | ⊠ Stabilisateur d'écoulement | |
| | ⊠ Régulateur de débit | |
| | ⊠ Régulateur de pression amont | |

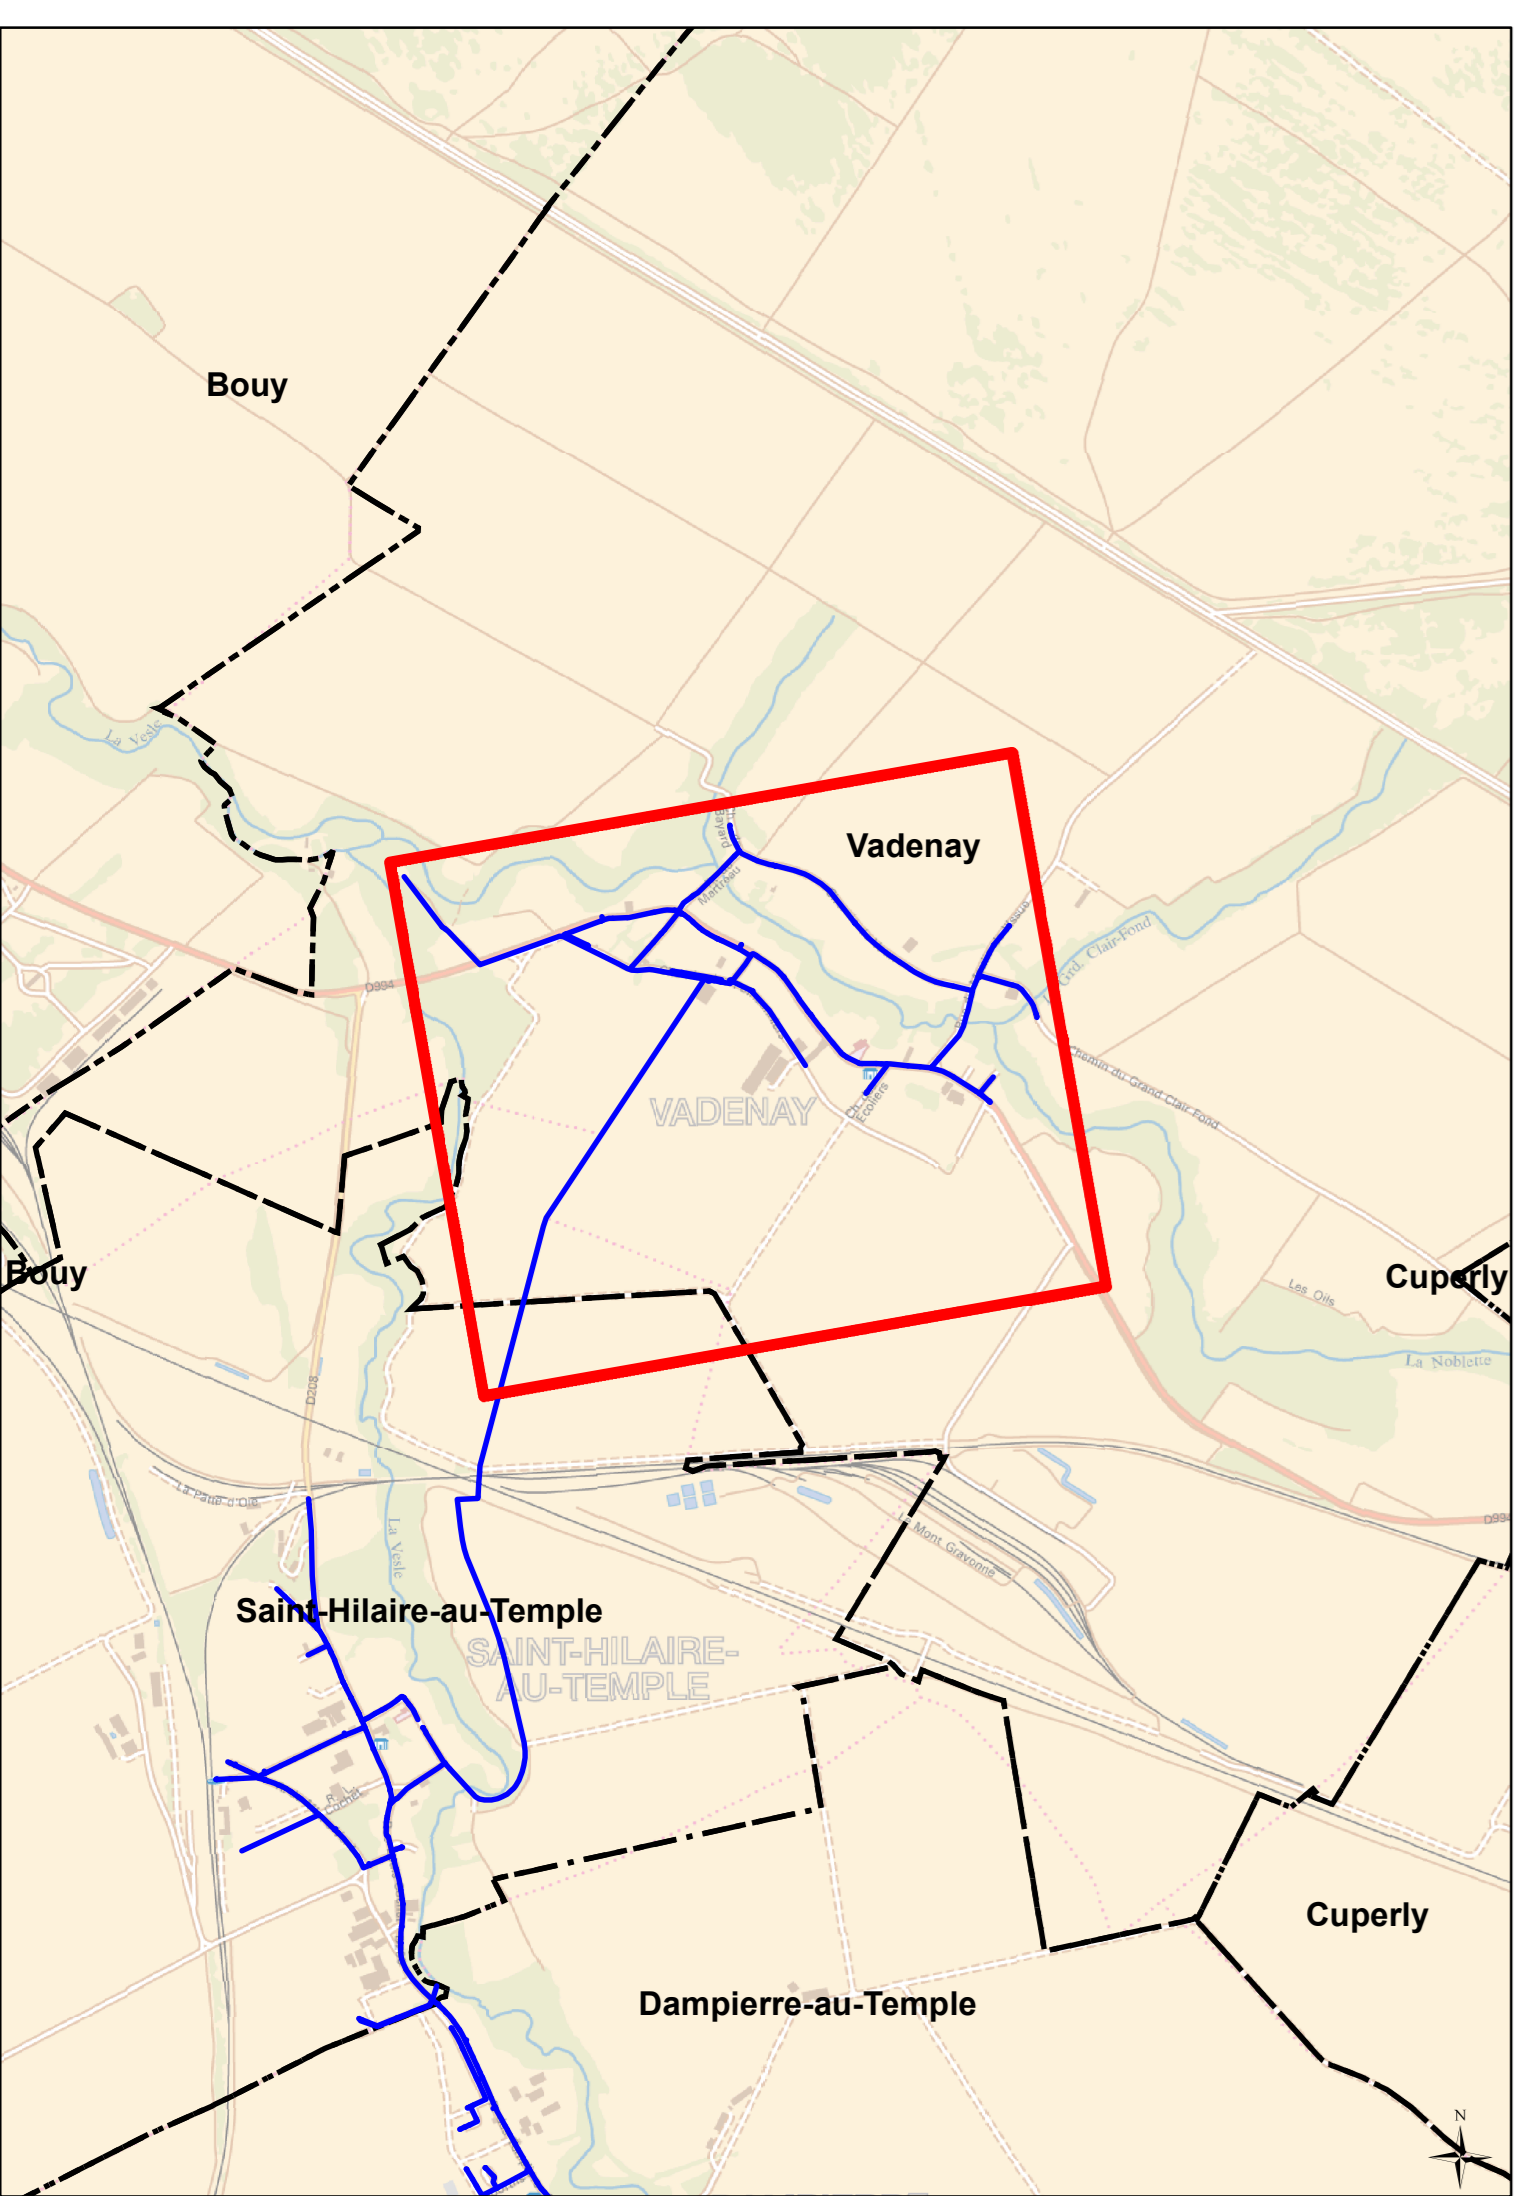

DEPARTEMENT DE LA MARNE

**COMMUNAUTE DE COMMUNES
DE LA REGION DE MOURMELON**

COMMUNE DE VADENAY

Plan n° : 5161-06-E-100 Echelle : 1:1 500
Cartographe: D.BASTIEN Date: 20/03/2017



CPO Marne-la-Vallée
8, Boulevard Michael Faraday
CS 30560
77716 SERRIS / MARNE-LA-VALLÉE Cx 04

**RESEAU D'ALIMENTATION
EN EAU POTABLE**
Plan d'ensemble