

PERIMETRE DE PROTECTION DU CAPTAGE D'EAU DE VANAULT-LES-DAMES

PERIMETRE DE PROTECTION IMMEDIATE (PPI)

Commune de VANAULT-LES-DAMES
Sections ZC n° 27 et AC n° 52-53-54-55

.... Maître d'ouvrage

Mairie de VANAULT-LES-DAMES
4 place Matras
51 340 VANAULT-LES-DAMES

Dossier : 184073

Echelle : 1/500

OPERATIONS DE TERRAIN

Indice	Date	Intervenant	Intervention	Appareils

Repères	X	Y	Z

PROJET

Indice	Date	Réalisé par	Modification


Système de rattachement	

Direction étude	Responsable dossier
BRF	LAO



Société Civile Professionnelle de GEOMETRES EXPERTS D.p.I.G.
A.PIECHOWSKI - V.LEBLANC - F.BRETON - Géomètres Experts associés
F. PRIVÉ - Géomètre Expert salarié
FP Géomètre Expert - 3, rue du Mont l'Hermite - 51800 SAINTE-MÉNEHOULD
Tél. : 03 26 60 82 21 - E-mail : contact@FP-geometre-expert.fr

www.FP-geometre-expert.fr

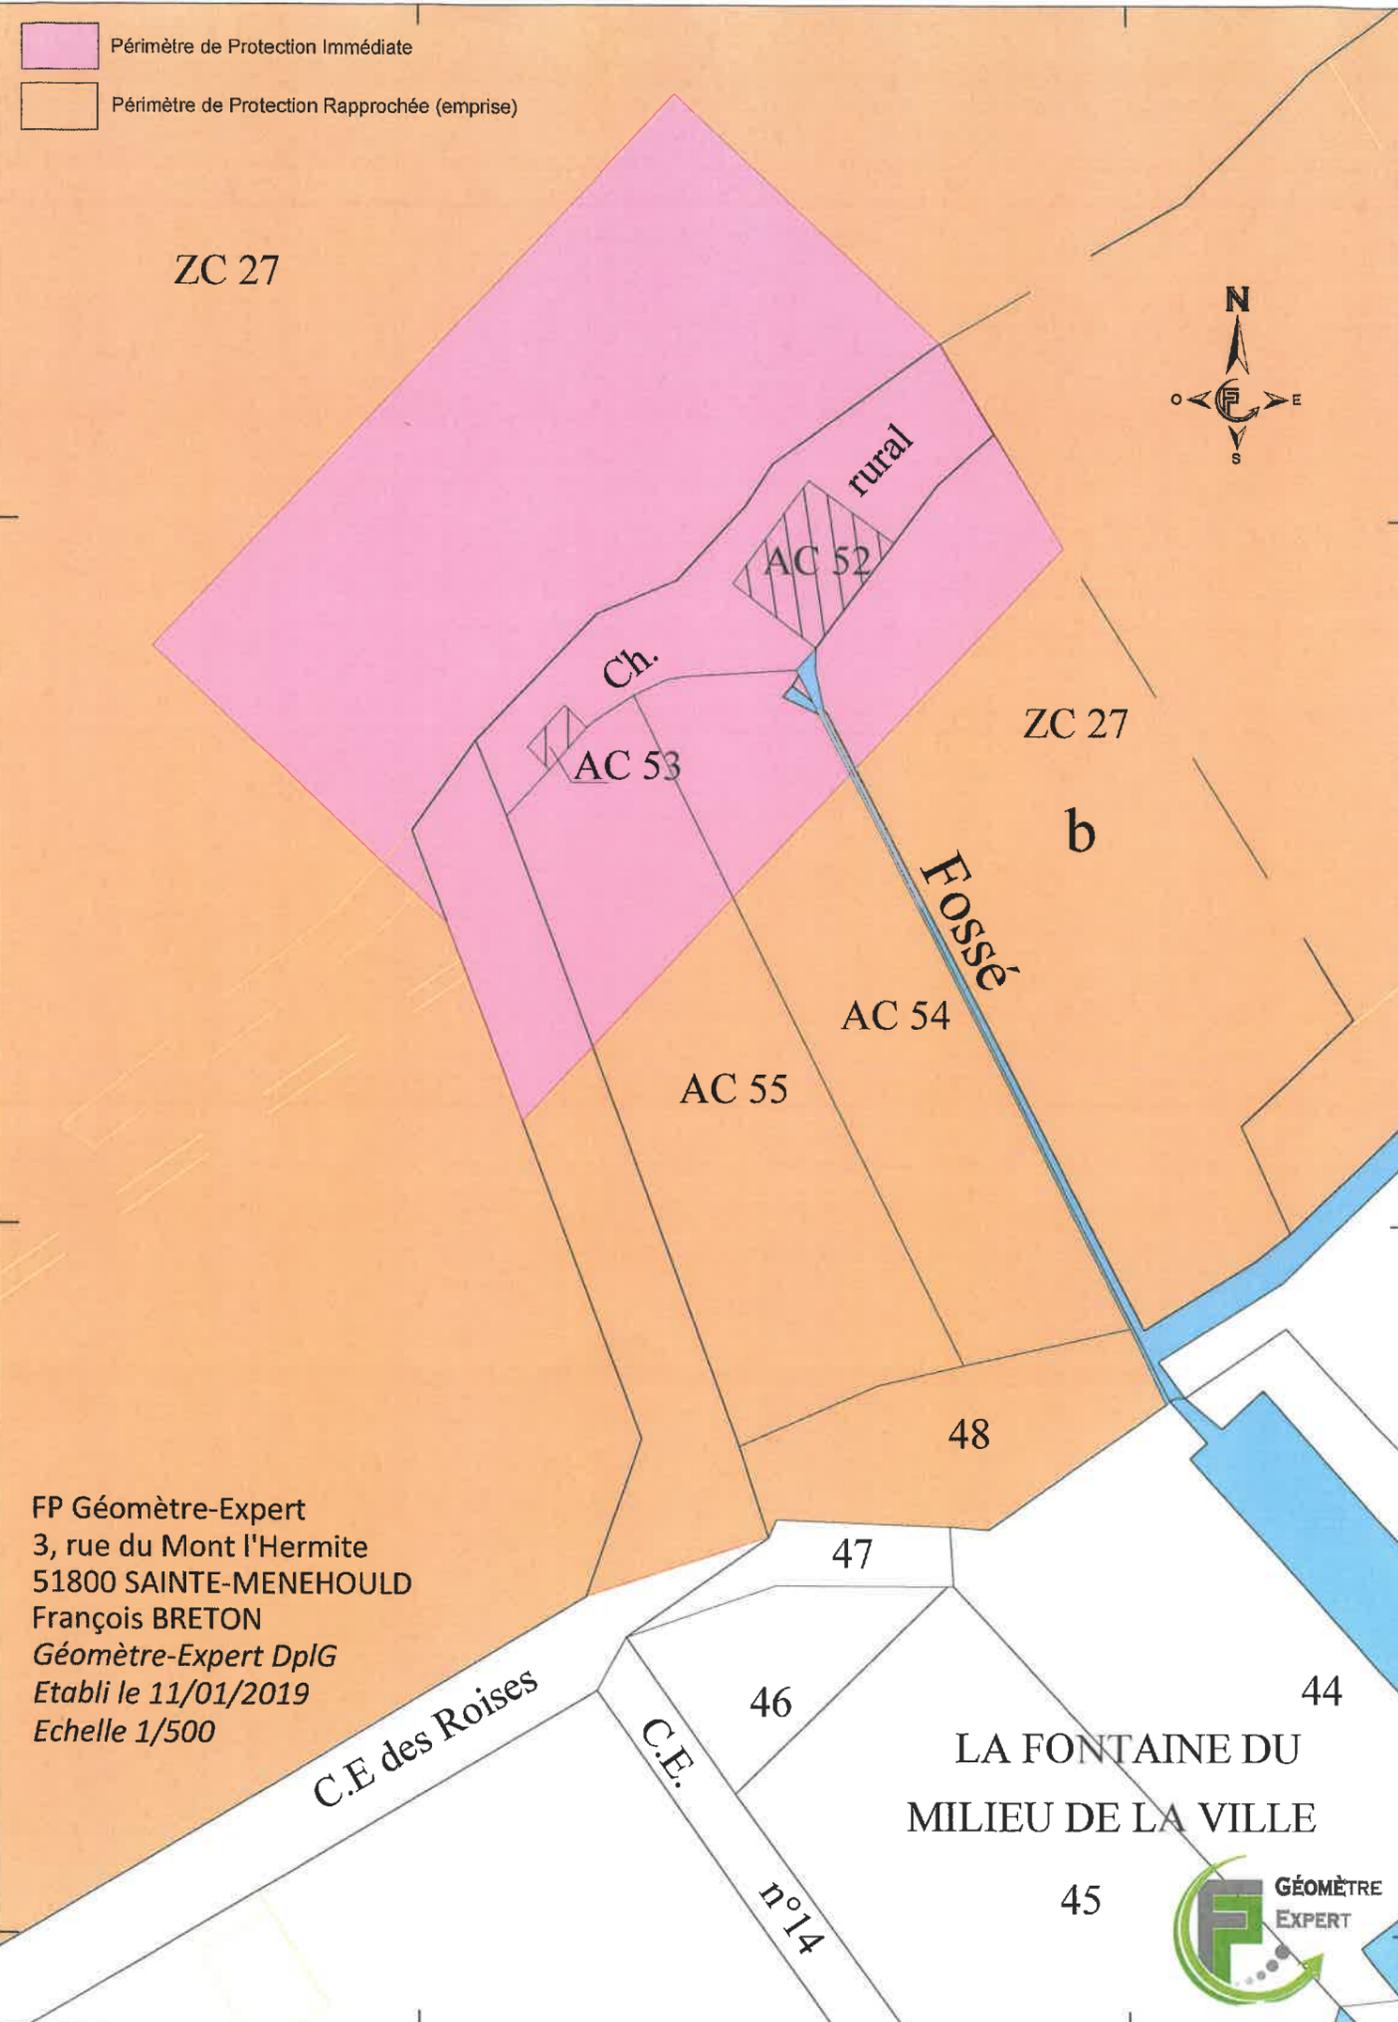

FP Géomètre-Expert
3, rue du Mont l'Hermite
51800 SAINTE-MÉNEHOULD
François BRETON
Géomètre-Expert DplG
Etabli le 11/01/2019
Echelle 1/500

