

DEPARTEMENT DE LA MARNE

Commune de Baslieux-sous-Châtillon

Plan Local d'Urbanisme

Document graphique n°4.2.B
Zone bâtie

Plan de zonage

Echelle : 1 / 2 000 e

"Vu pour être annexé à l'arrêté
en date du


Cachet de la Mairie et
Signature du Maire :

soumettant le projet de PLU
à enquête publique"



GEOGRAM sarl

16 rue Rayet Liénart - 51420 WITRY-LES-REIMS
Tél. : 03.26.50.36.86 - Fax : 03.26.50.36.80
bureau.etudes@geogram.fr

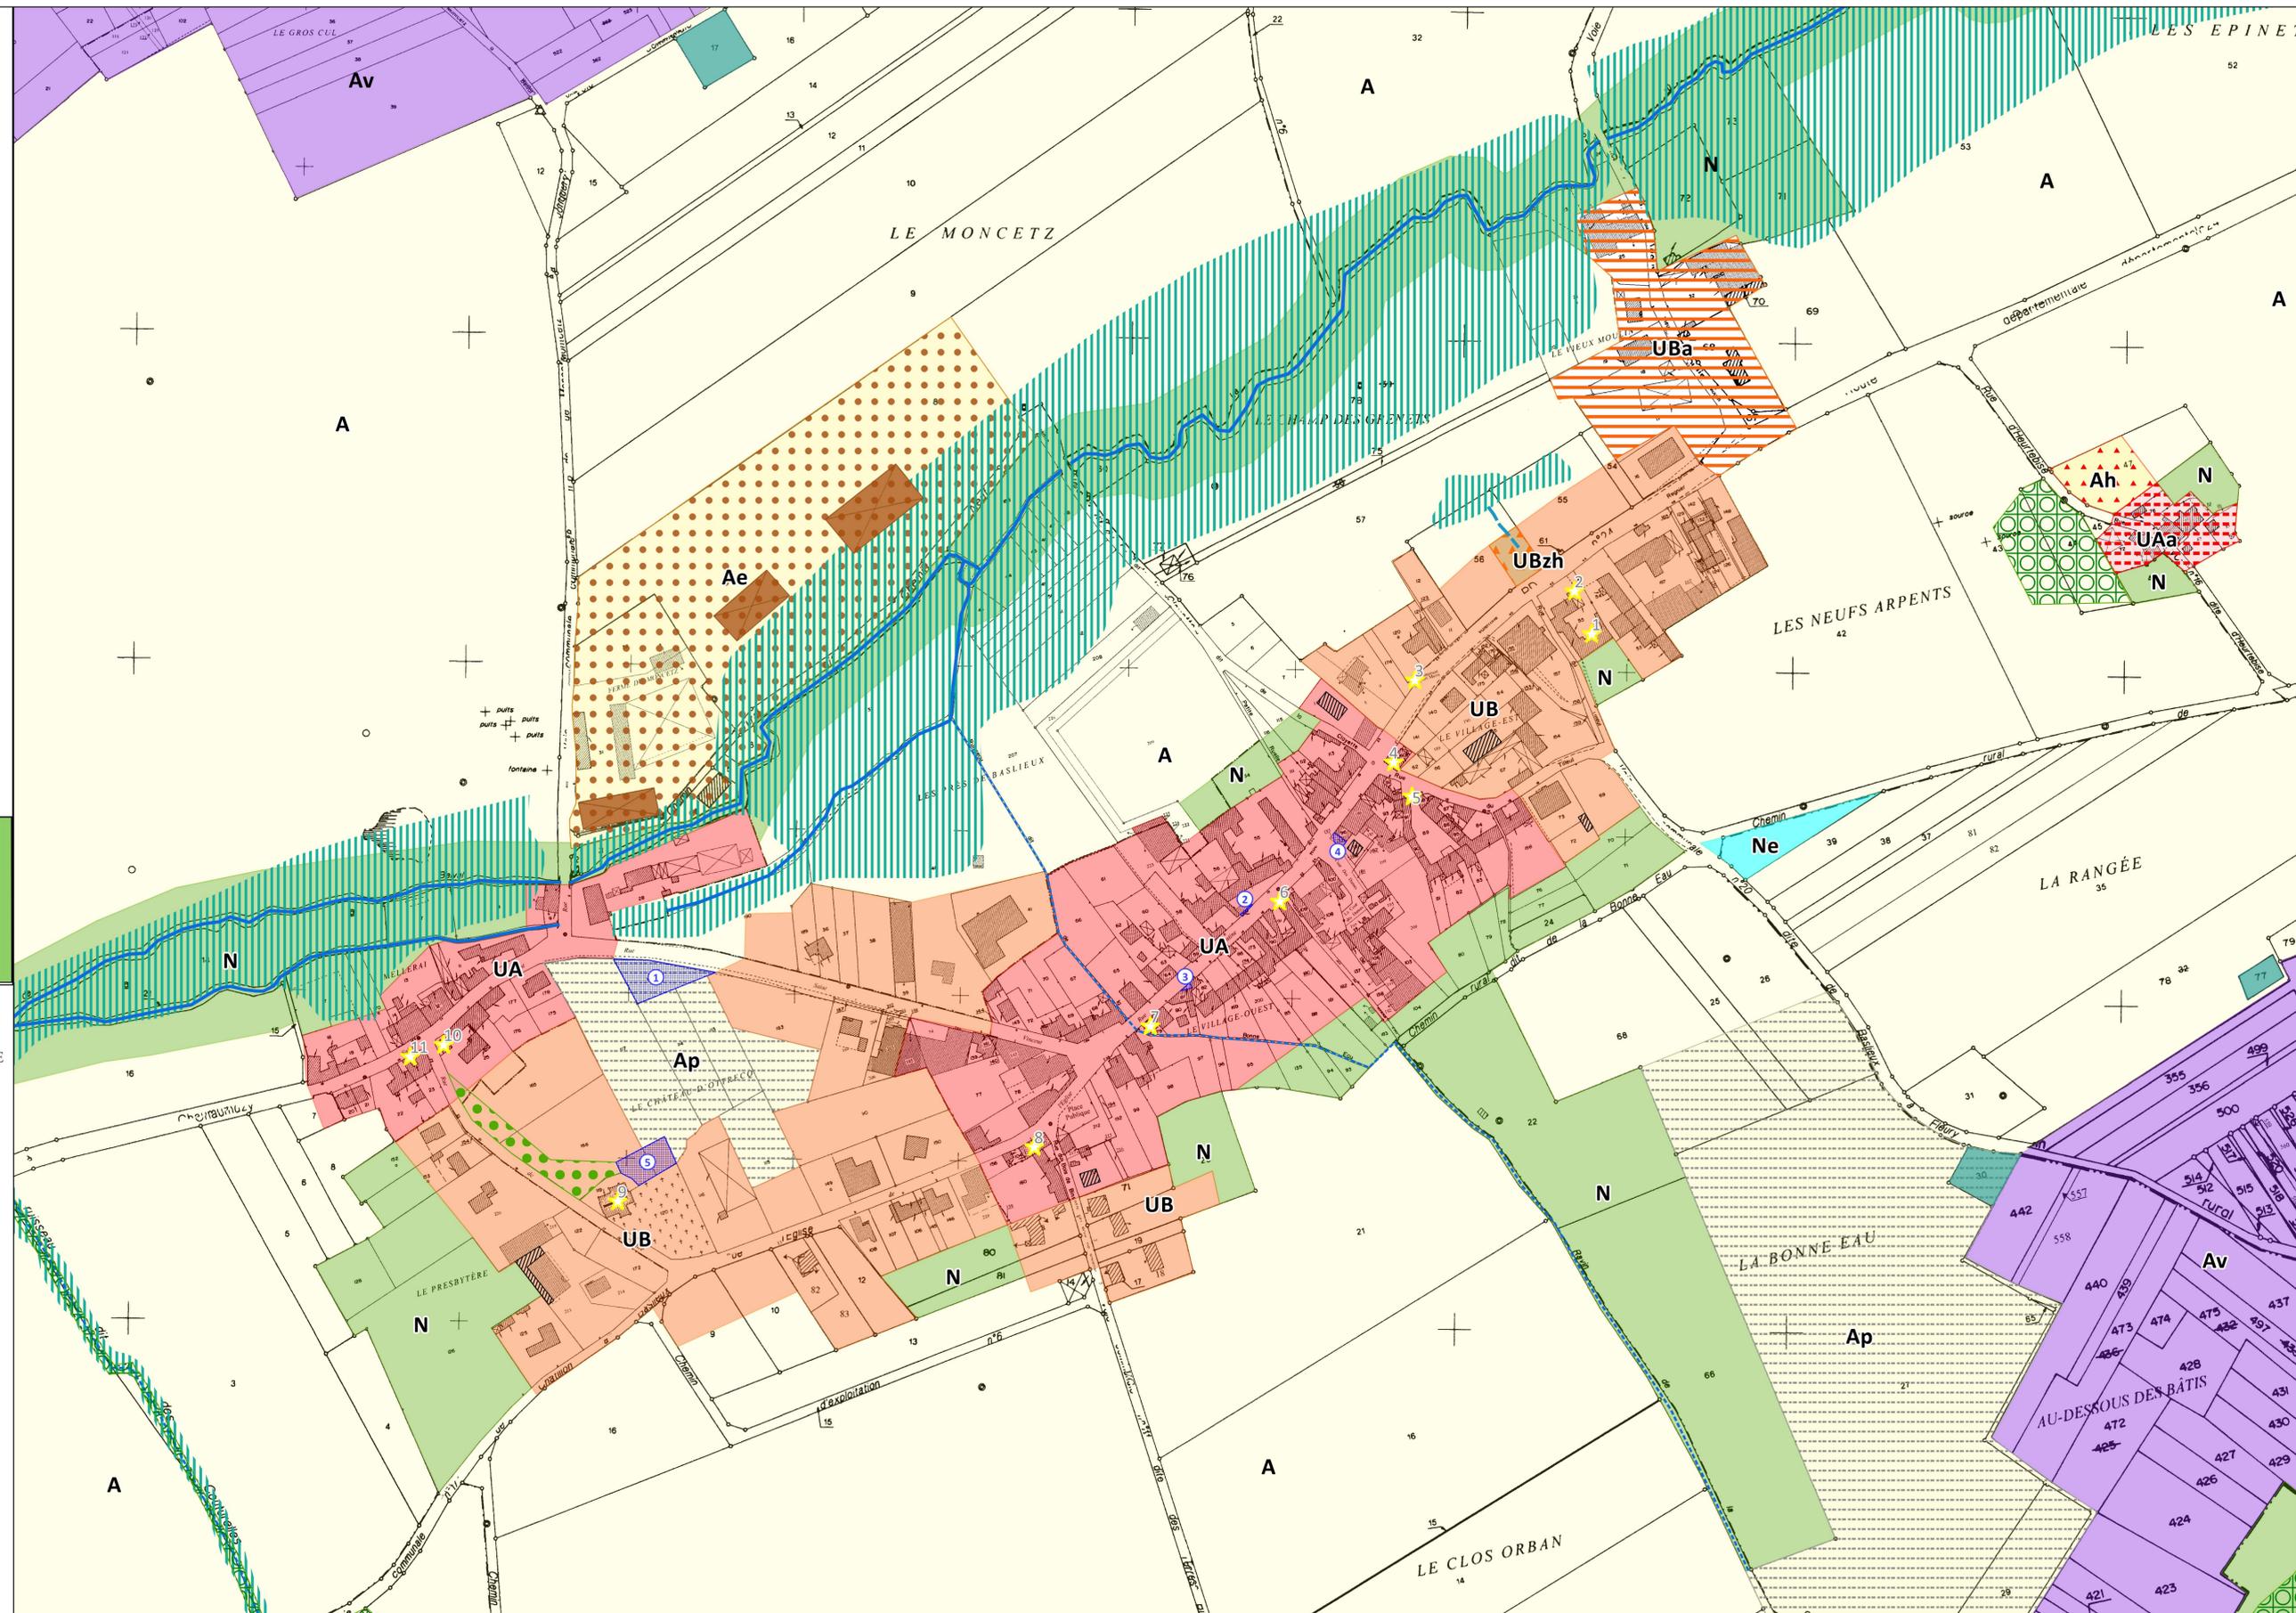

Zonage du PLU

-  UA : Zone urbaine - centre bourg (habitat ancien)
-  Secteur UAa : secteur non desservi par le réseau d'assainissement
-  UB : Zone Urbaine - Habitat pavillonnaire
-  Secteur UBa : Secteur non desservi par le réseau d'assainissement
-  Secteur UBzh : secteur de la zone UB concerné en partie par une zone humide
-  A : Zone agricole constructible pour l'activité
-  Ae : Zone agricole liée à l'élevage
-  Secteur Ah : secteur destiné aux constructions à usages d'habitation et à leurs annexes
-  Ap : Zone agricole inconstructible
-  Av : Zone agricole inconstructible (Vignoble)
-  N : Zone naturelle
-  Ne : Zone Naturelle destinée à accueillir des équipements publics liés aux loisirs
-  Emplacement réservé
-  Espaces boisés classés - EBC
-  Trame inconstructible - Protection au titre de la préservation des vues sur l'Eglise
-  Patrimoine bâti identifié au titre du L151-19 du CU
-  Bâtiments d'élevage
-  Zones humides identifiées au titre du L151-23 du Code de l'Urbanisme
-  Ecoulements - secteur d'alimentation de la zone humide à préserver au titre du L151-23 du CU
-  Réseau hydrographique secondaire
-  Réseau hydrographique principal
-  Bassins (gestion hydraulique du vignoble)