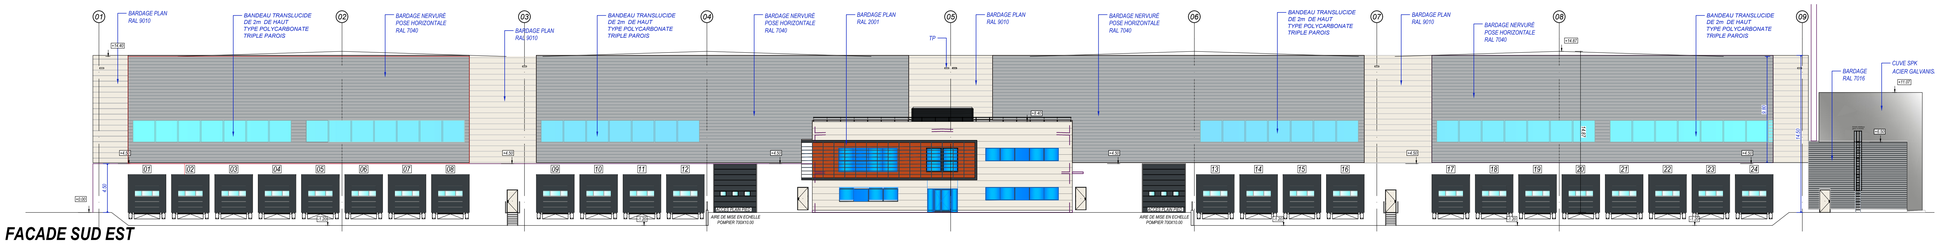

FACADE SUD EST

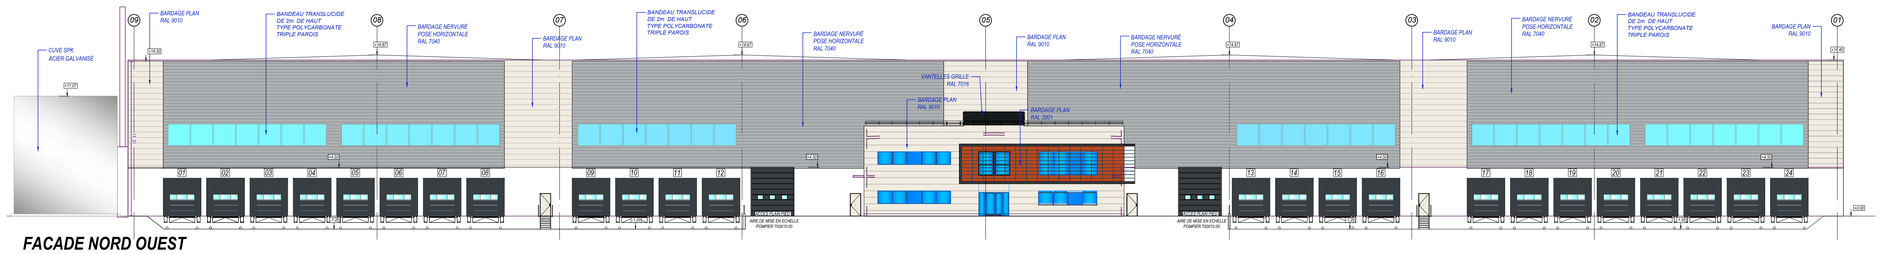

FACADE NORD OUEST

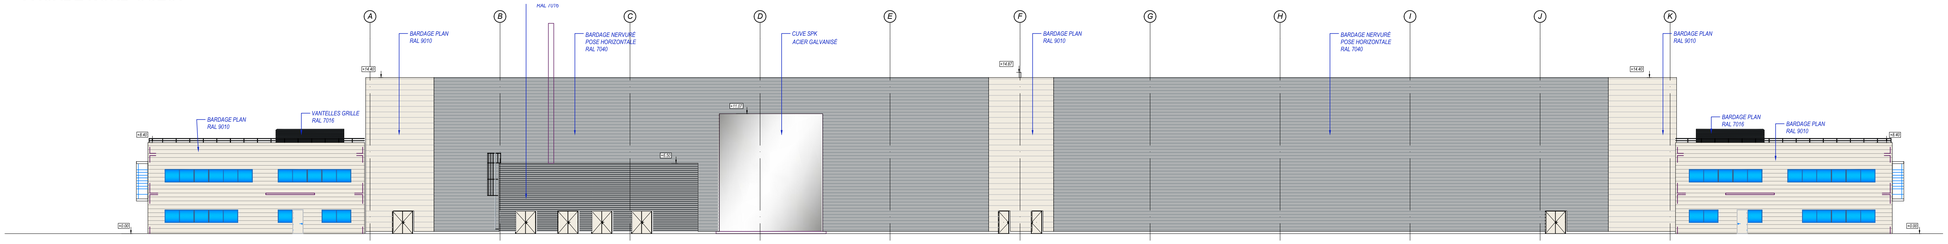

FACADE NORD EST

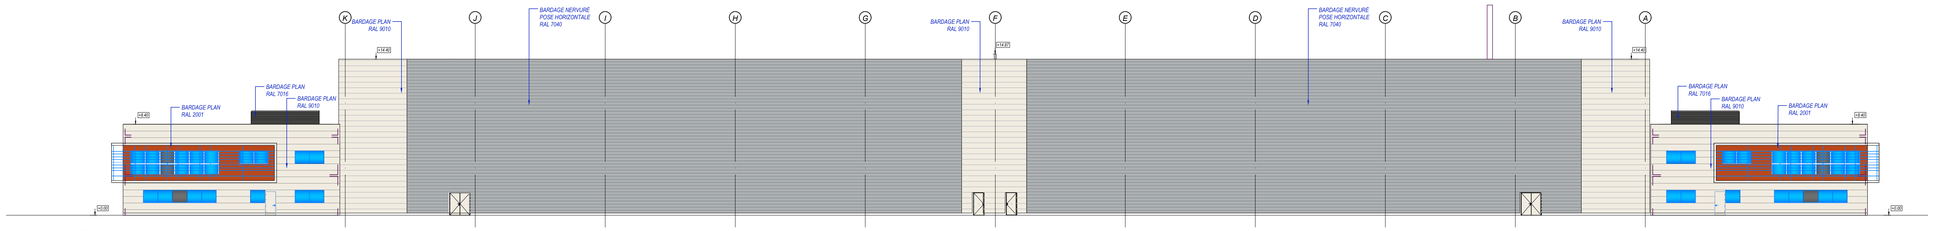

FACADE SUD OUEST

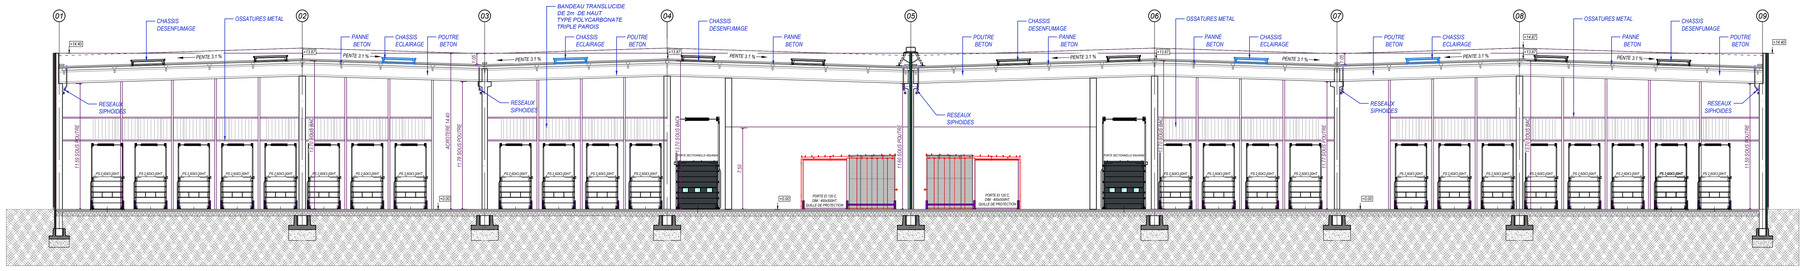

COUPE AA

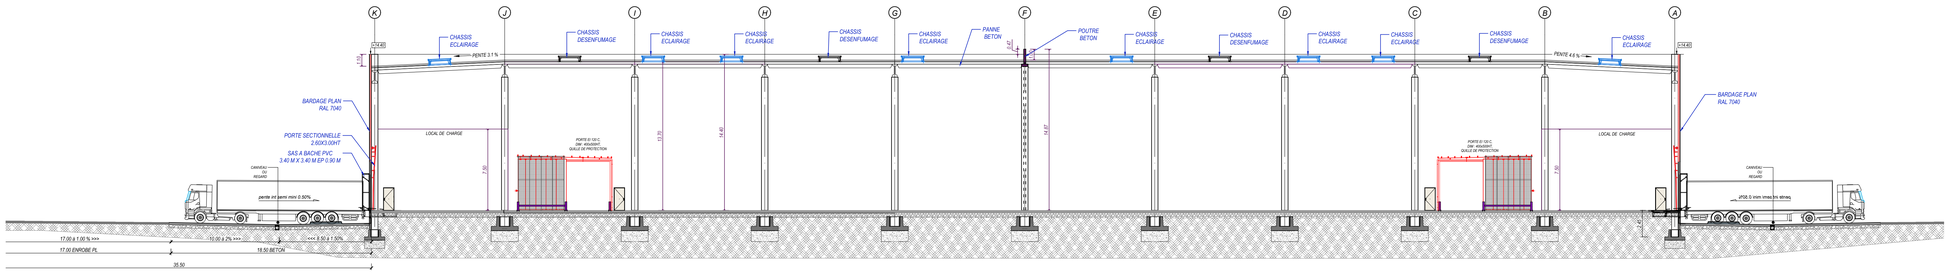

COUPE BB

NOTE : LES COTES D'OUVERTURES SONT DES COTES DE PASSAGE

REALISATION D'UNE PLATEFORME LOGISTIQUE

ZAC 2 -Aéroport PARIS-VATRY - Commune de BUSSY-LETTREE

MAITRE D'OUVRAGE	MAITRE D'OEUVRE
SAS ALP *TRANSACTIONS* *1, rue Thomas Edison* *91.090 LISSES*	APRC *63 Quai Charles de Gaulle* *CS 50112* *69463 Lyon Cedex 06* *Tel : +33 (0)4 37 420 420* *Fax : +33 (0)4 72 44 30 29* *www.aprc.fr*
ARCHITECTE	
BUREAU ETUDES VRD	BUREAU ENVIRONNEMENT

PHASE APS

FACADES ET COUPES

DATE	MODIFICATION	DESSINE PAR	VALIDE PAR	INDICE
21 09 2022	DATE DE CREATION	EB	M-L.B	*

SECTEUR : LG — ECHELLE : 1 / 250

AFFAIRE	BATIMENT	PHASE	LOT	TYPE	NIVEAU	N° D'ORDRE	INDICE
22 800	Z	A P S	90	F	0	60	*

Ce plan propriété d'APRC, est strictement confidentiel et ne peut être copié ou diffusé sans autorisation écrite
Il est à noter que les plans APRC ne sont pas des plans d'exécution et ne sauraient être considérés comme tels