

# PERIMETRE DE PROTECTION DU CAPTAGE D'EAU DE VANAULT-LES-DAMES

## PERIMETRE DE PROTECTION IMMEDIATE (PPI)

•••• Maître d'ouvrage ••••

Mairie de VANAULT-LE-CHATEL  
1, Place de la Mairie  
51 330 VANAULT-LE-CHATEL

Dossier : 22-4037

Echelle : 1/500

### OPERATIONS DE TERRAIN

Indice	Date	Intervenant	Intervention	Appareils

Repères	X	Y	Z

### PROJET

Indice	Date	Réalisé par	Modification


Système de rattachement	

Direction étude	Responsable dossier
BRF	LAO




Société Civile Professionnelle de GEOMETRES EXPERTS D.p.I.G.  
A.PIECHOWSKI - V.LEBLANC - F.BRETON - Géomètres Experts associés  
M. LEBLANC - F. SEGOND - Géomètre Expert salarié  
FP Géomètre Expert - 3, rue du Mont l'Hermite - 51800 SAINTE-MÉNEHOULD  
Tél. : 03 26 60 82 21 - E-mail : contact@FP-geometre-expert.fr

www.FP-geometre-expert.fr

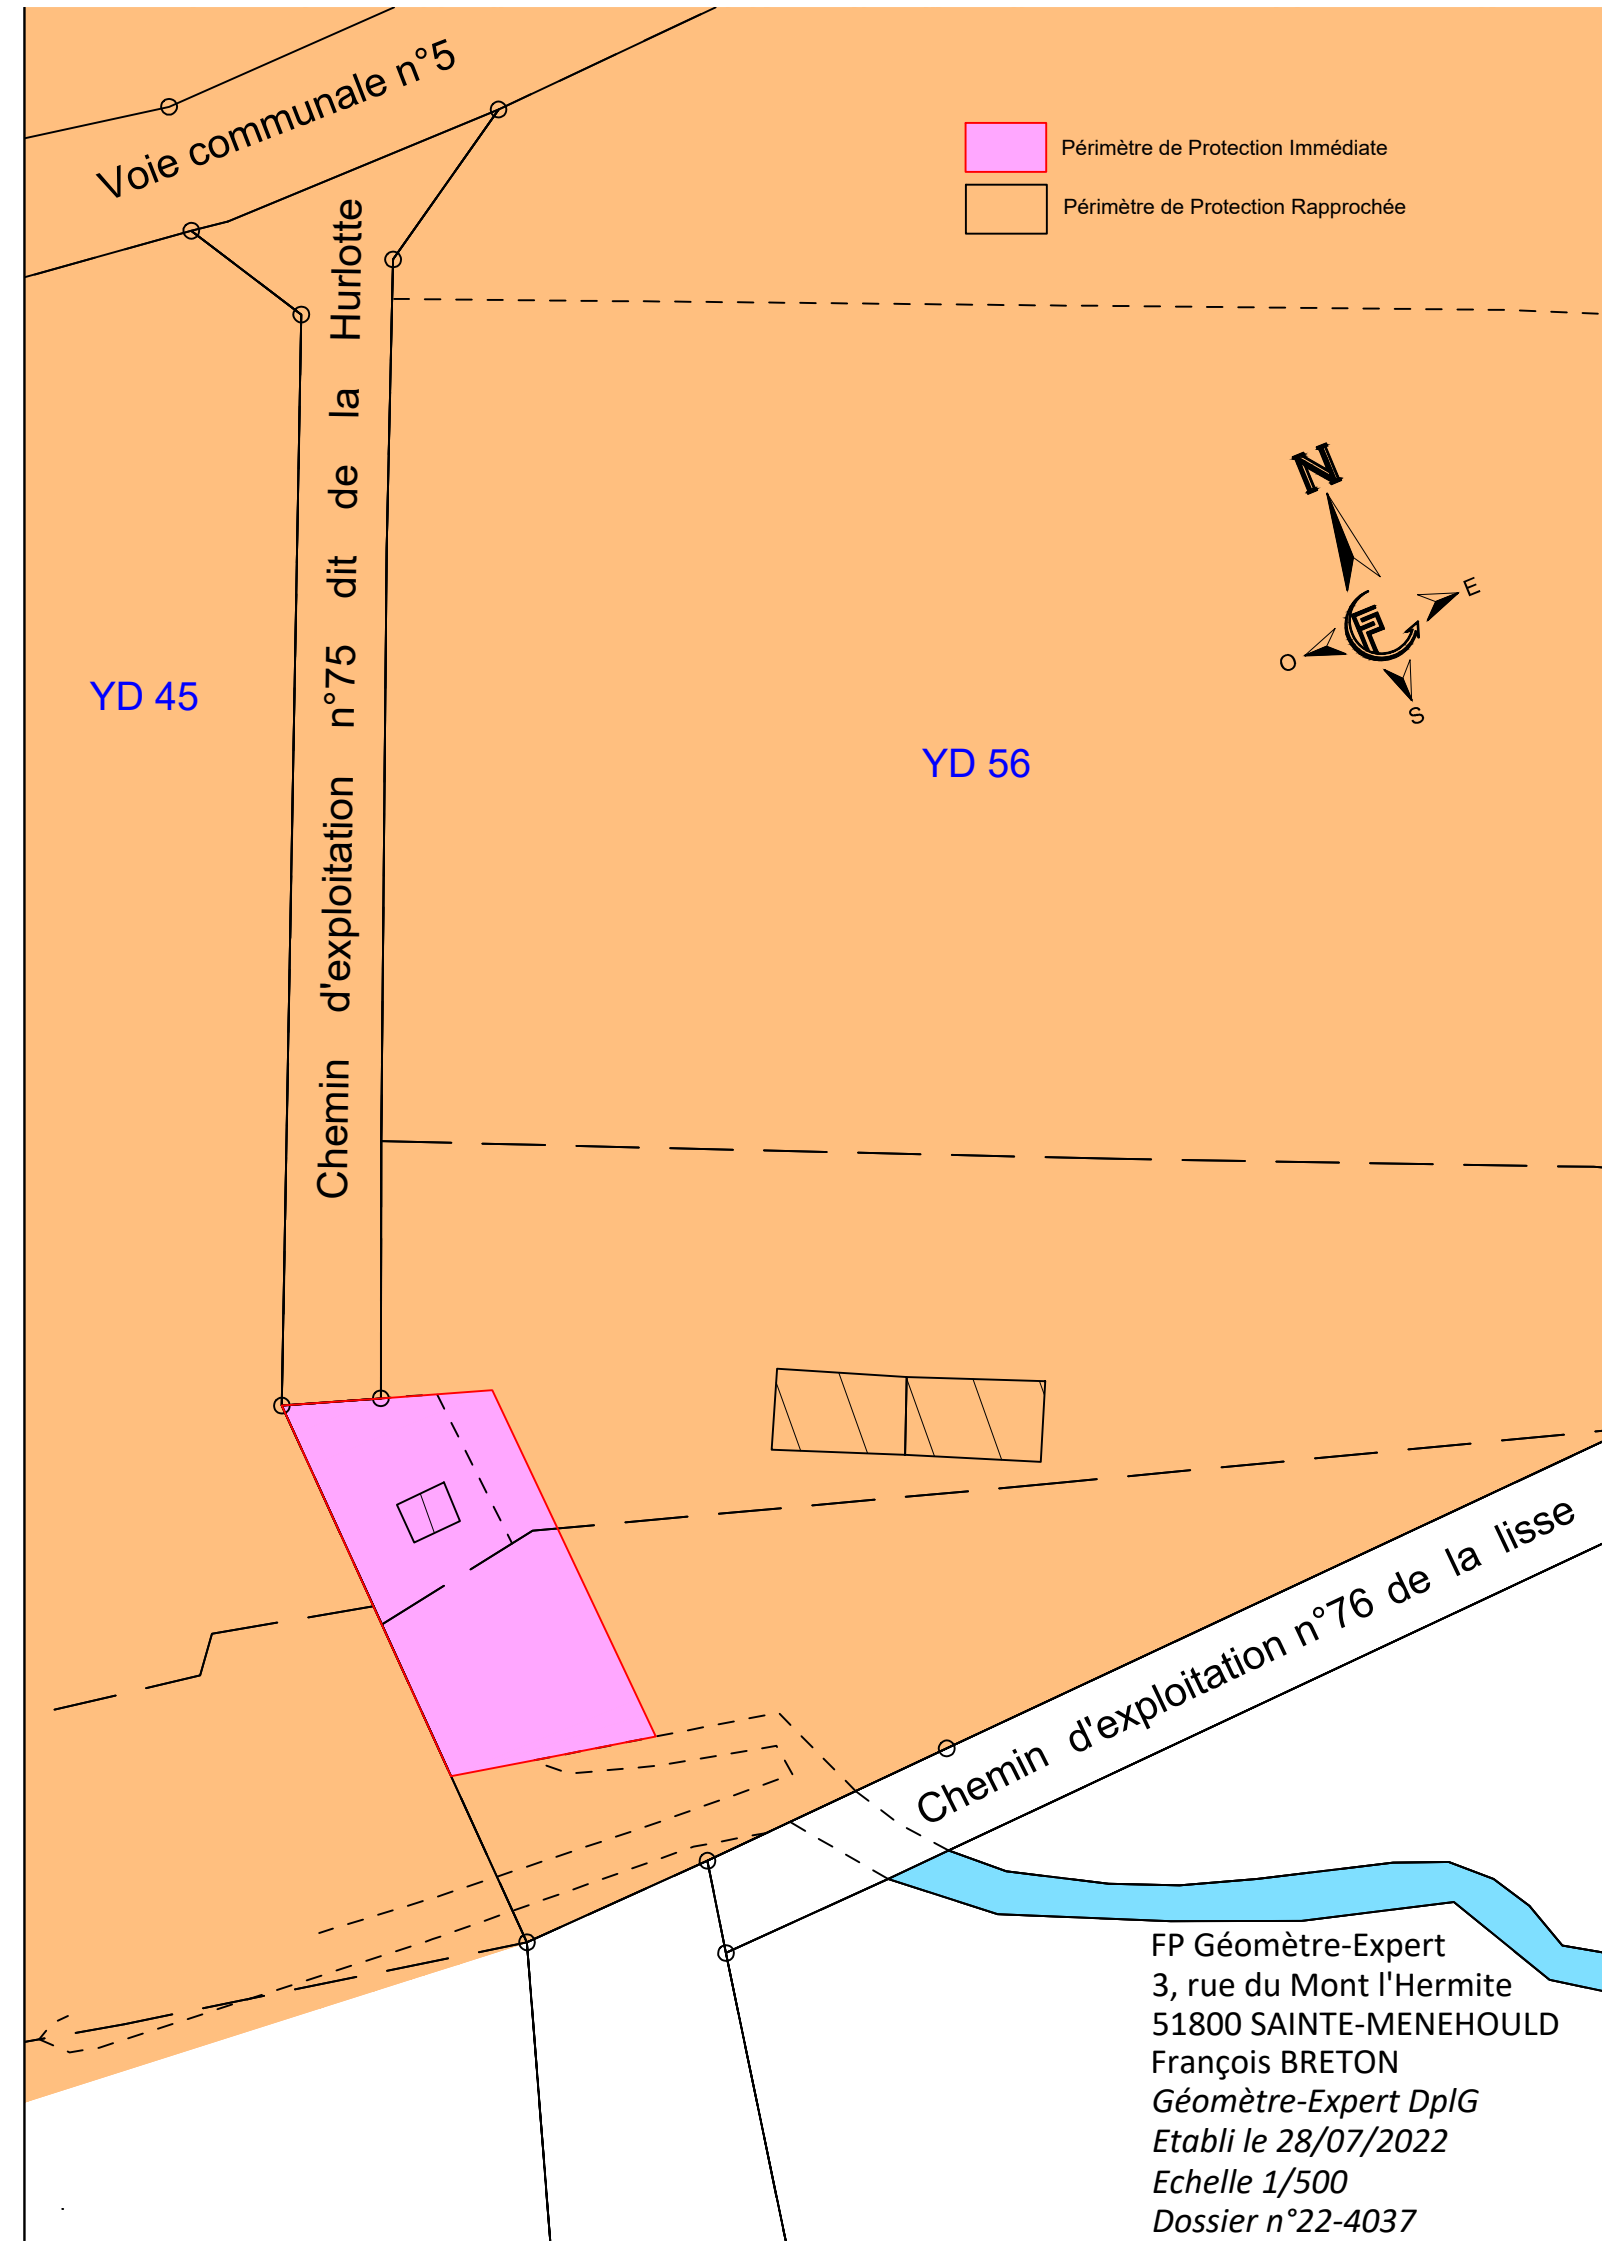

Périmètre de Protection Immédiate  
 Périmètre de Protection Rapprochée

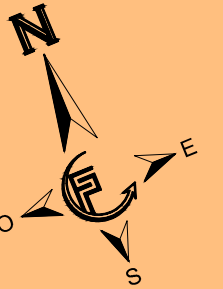

FP Géomètre-Expert  
3, rue du Mont l'Hermite  
51800 SAINTE-MÉNEHOULD  
François BRETON  
Géomètre-Expert DplG  
Etabli le 28/07/2022  
Echelle 1/500  
Dossier n°22-4037