


# ANNEXE 4 : Plan du site existant (pas de travaux prévus)

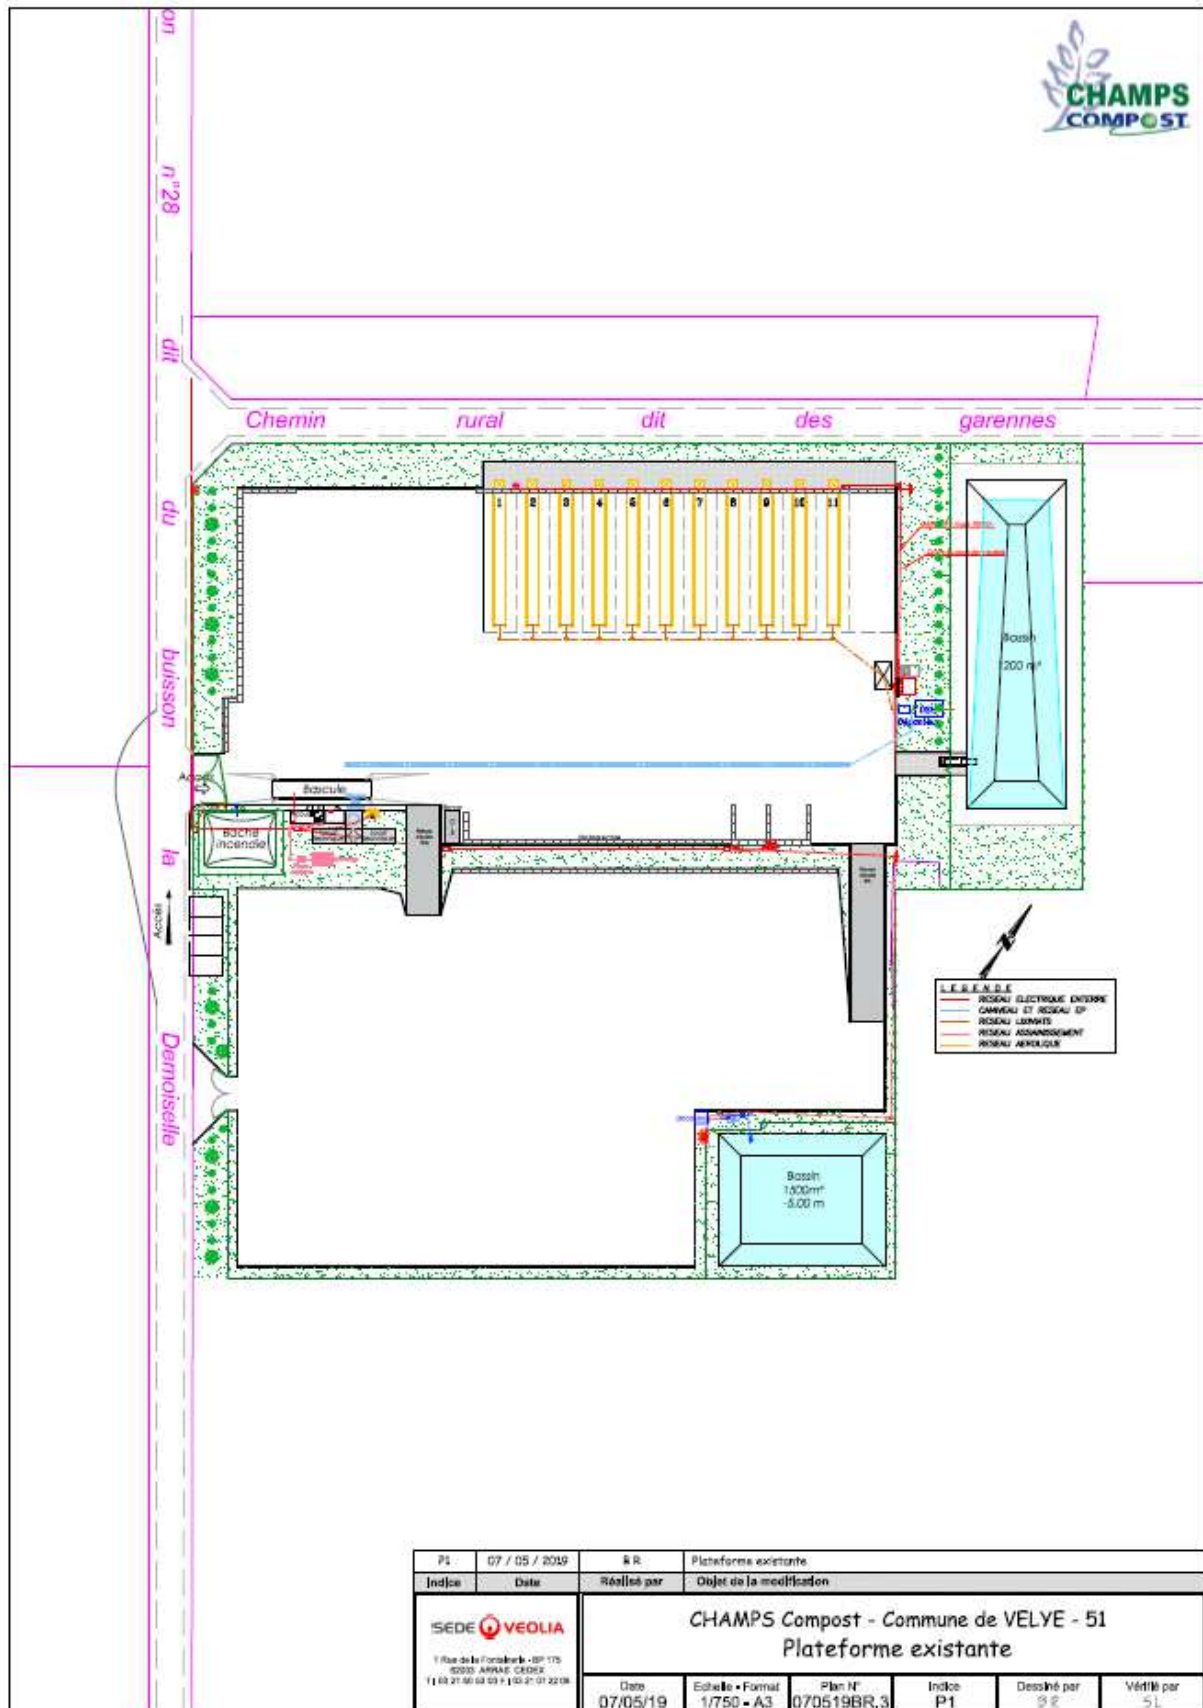

P1	07 / 05 / 2019	BR	Plateforme existante
Indice	Date	Réalisé par	Objet de la modification
<b>SEDE VEOILIA</b> 1 Rue de la Forêt - BP 175 50300 ANNAIS-CEDEX T +33 21 90 63 03 F +33 21 01 22 08		<b>CHAMPS Compost - Commune de VELVE - 51</b> <b>Plateforme existante</b>	
Date	Echelle • Format	Plan N°	Indice
07/05/19	1/750 - A3	070519BR,3	P1
Destiné par	Vérifié par		
BR	SL		