



CHARBONNEAUX
BRABANT


1797

CHARBONNEAUX-BRABANT Reims (51)

Projet fermenteurs et stockage d'alcool

CERFA cas par cas

ANNEXE n°5 : PLAN DES ABORDS

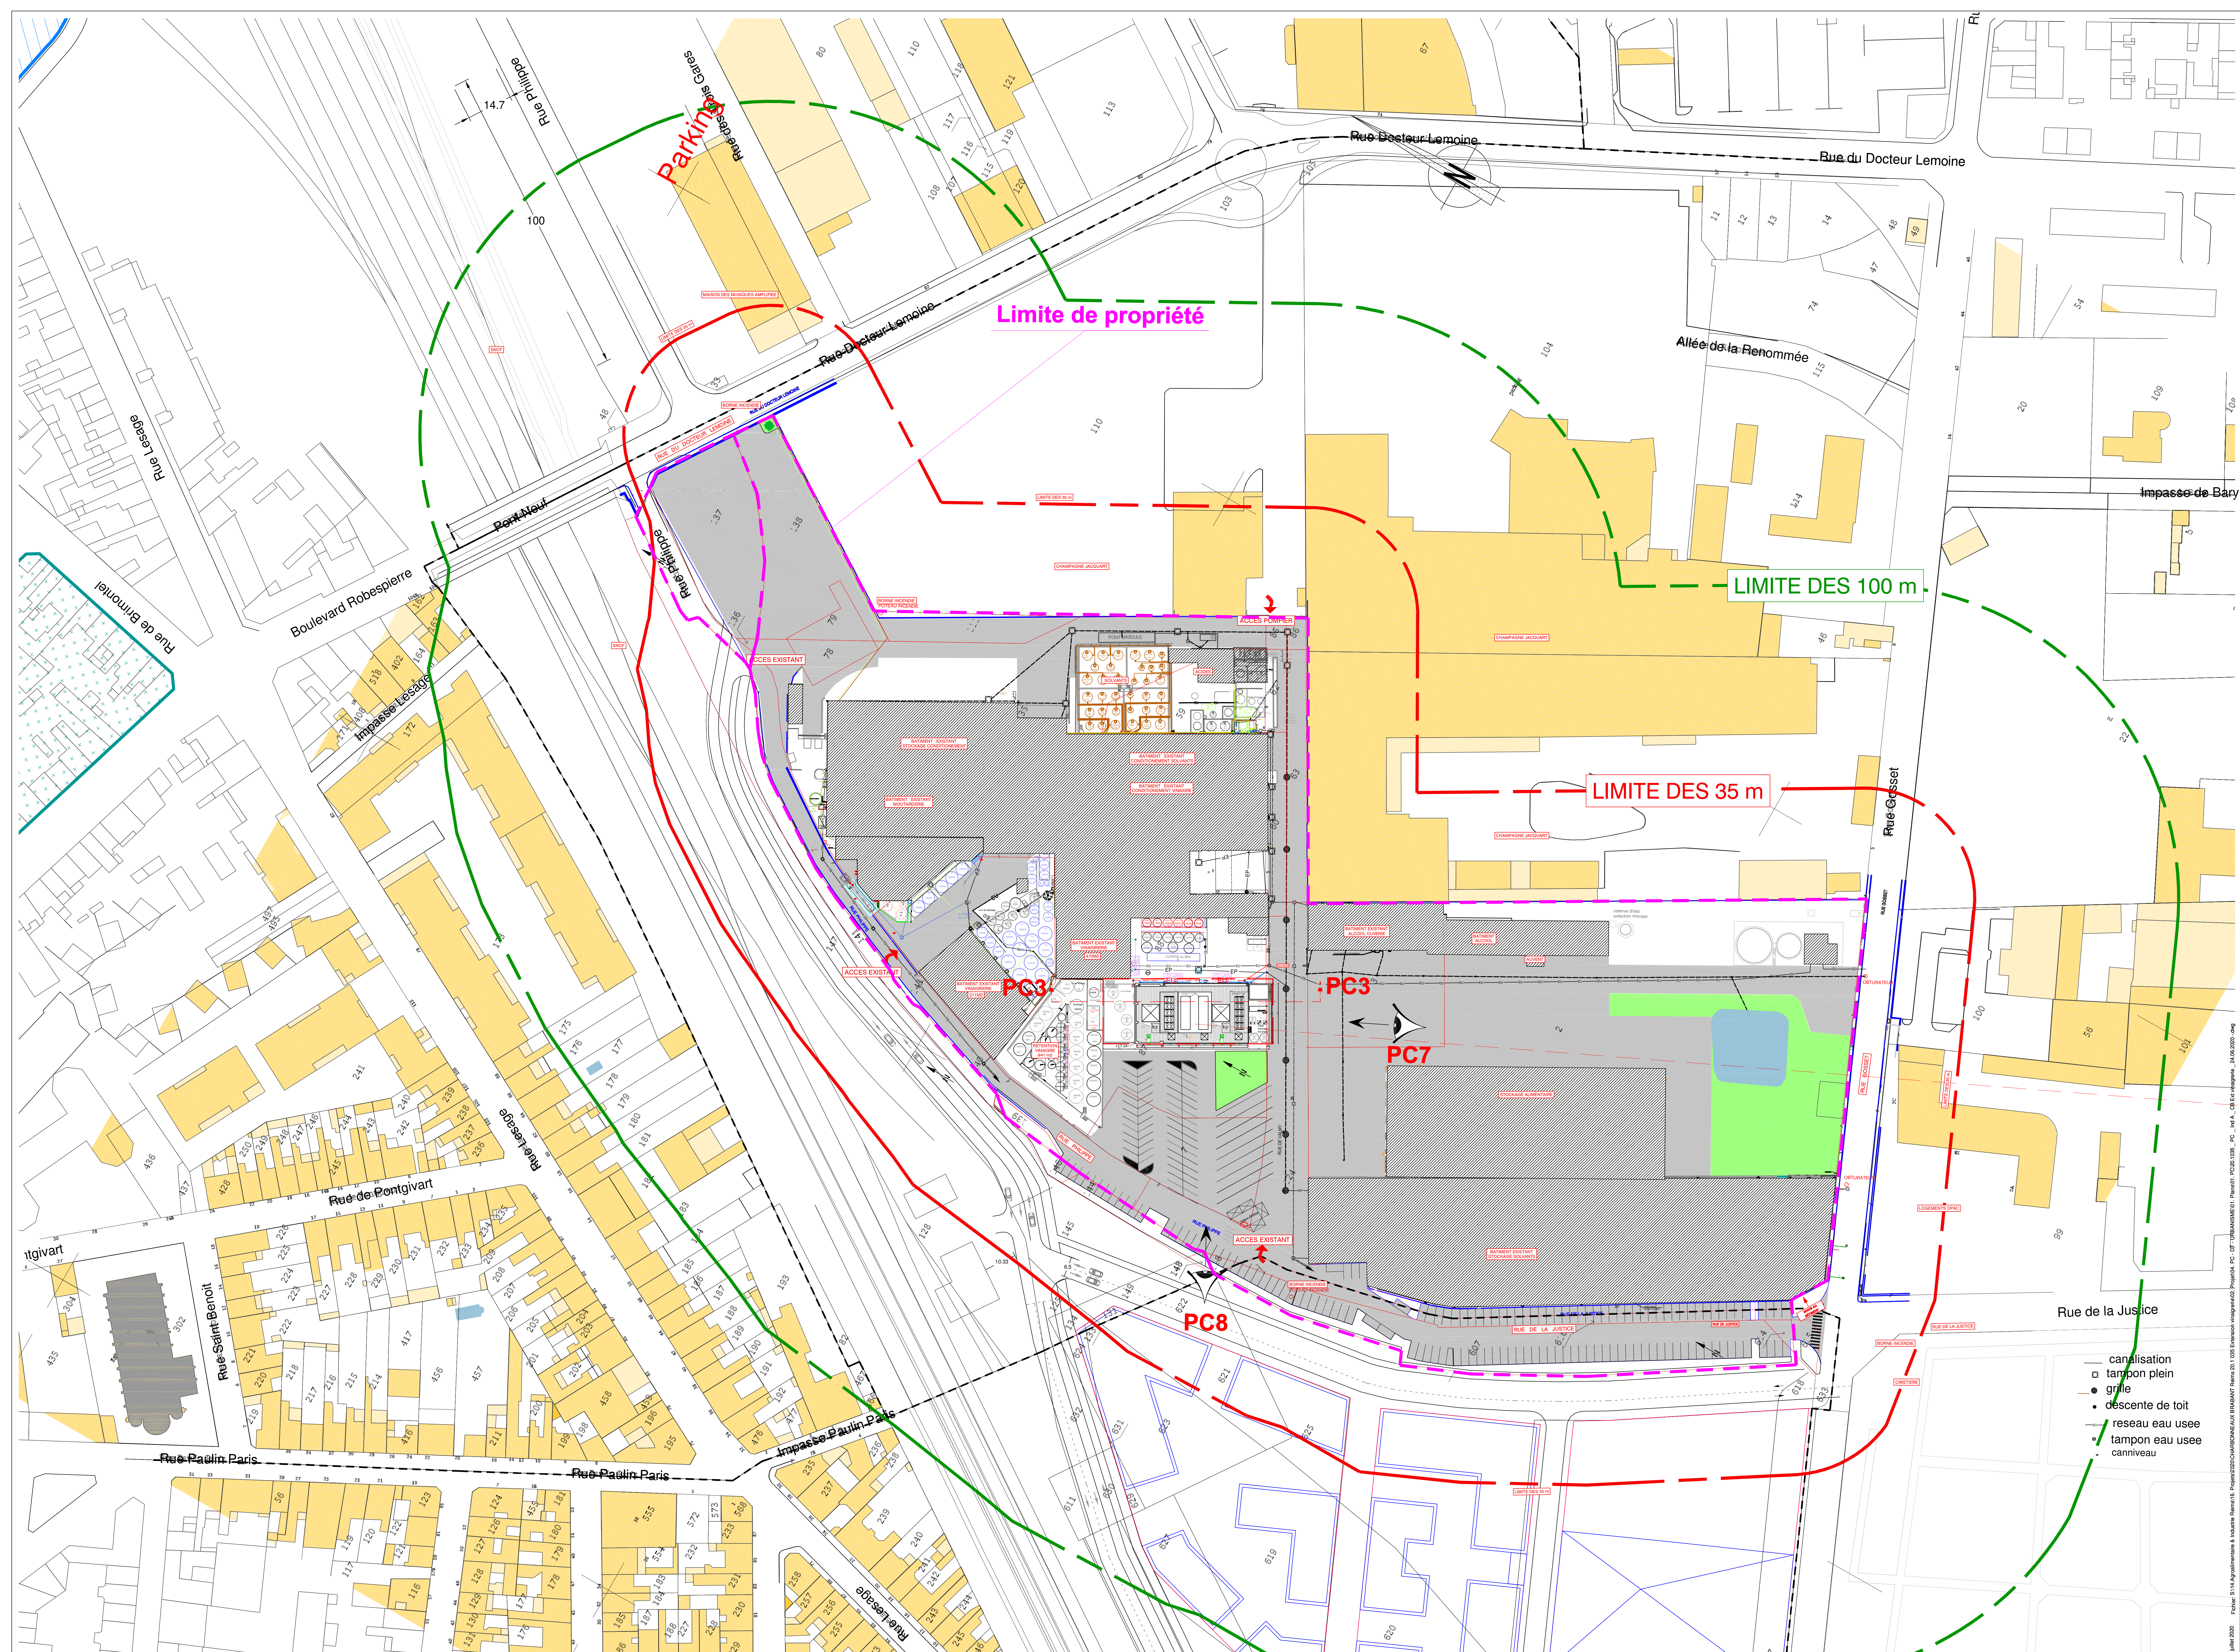

PROJET

- canalisation
- tampon plein
- grille
- descente de toit
- reseau eau usee
- tampon eau usee
- caniveau

CHARBONNEAUX - BRABANT S.A. Extension Production de Vinaigre	
CHARBONNEAUX BRABANT S.A. 5, rue de Yvry 51102 REIMS Cedex Tél. +33 (0) 26 24 46 10 charb@charbonneaux.com	Charbonneaux - Brabant S.A. Maître d'Ouvrage
PINGAT ARCHITECTE & CONSEIL 5, rue André Pigat 51100 REIMS +33 (0) 26 97 71 30 contact@pingat.fr	PINGAT Architecte & Conseil Maître d'œuvre
A 24/06/2020 Création de plan Y GOCCART G BONNARDON LE BRUSSEAU	
Permis de Construire	
Maître d'Ouvrage Maître d'œuvre	
Plan des abords Plan de masse projet PC 2.2A	
20.1035 PINGAT A&C G BONNARDON LE BRUSSEAU	1/600 24/06/2020